


План-схема №2

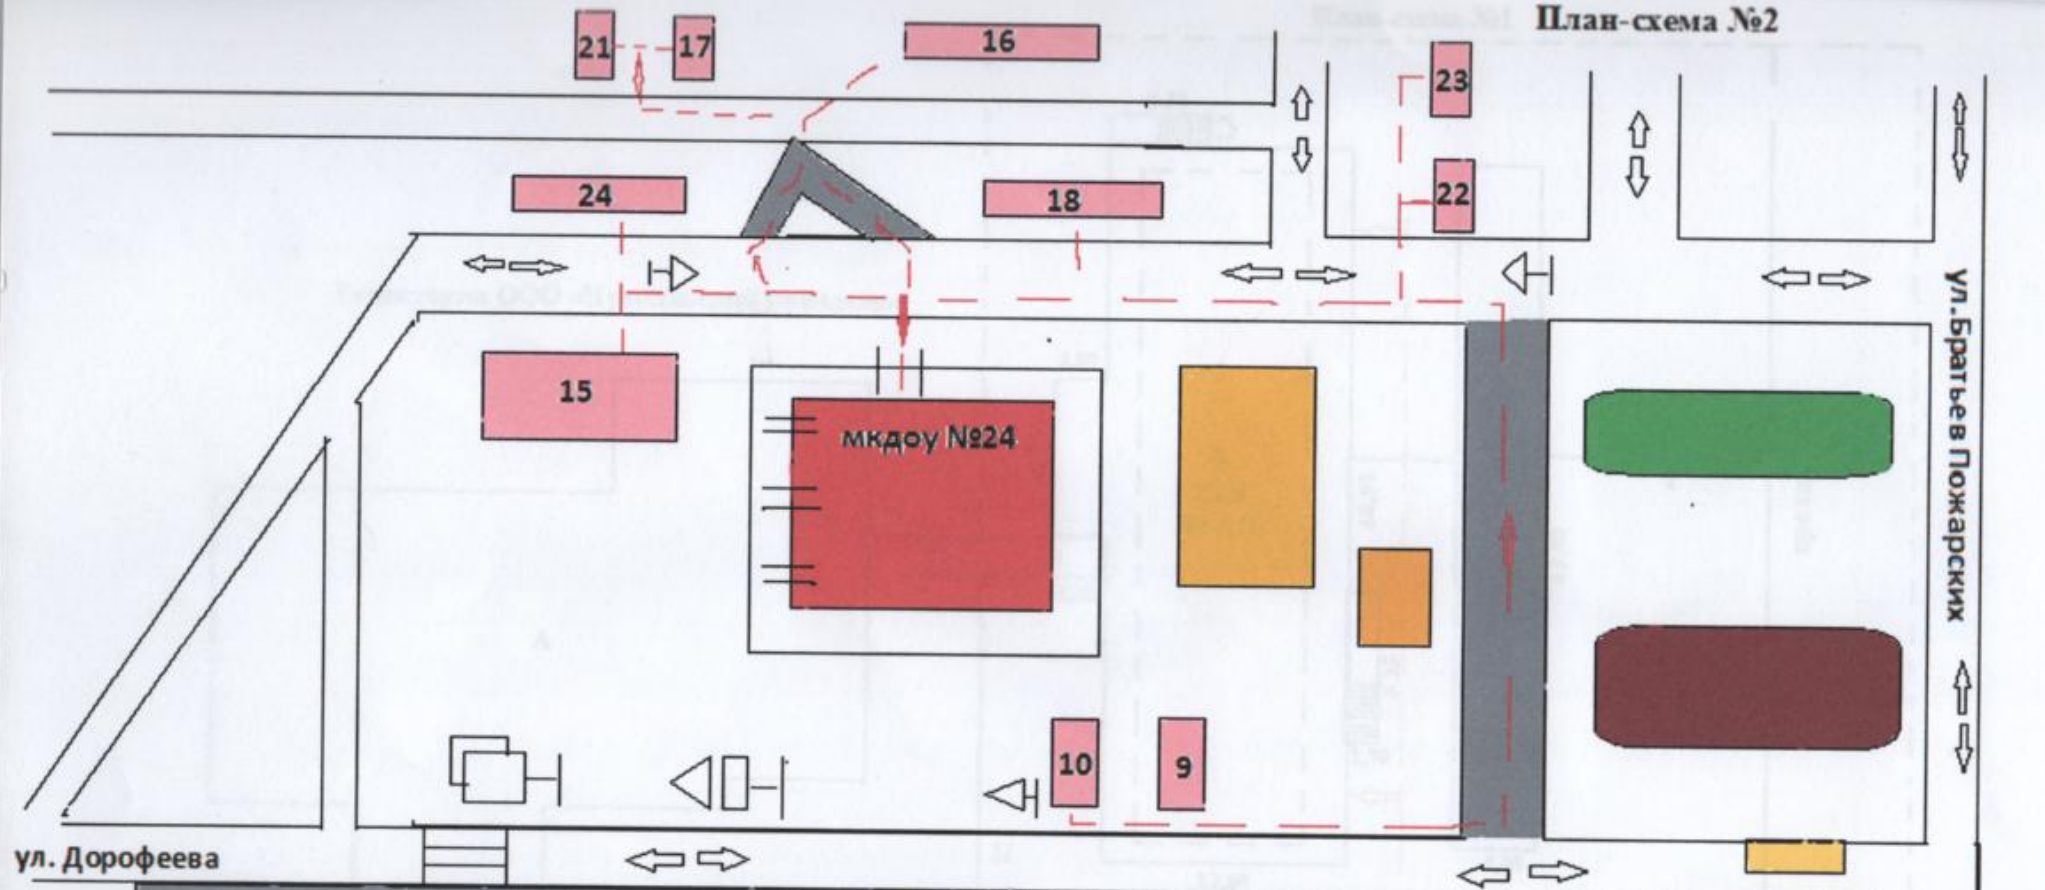

- пекарня
- Детская площадка
- магазины
- жилые дома
- тратуар существующий
- МКДОУ №24
- Дорожная разметка Пешеходный переход
- Автобусная остановка
- Движение детей
- движение автомобилей
- Дорожные знаки 5.19.1(2) «Пешеходный переход»
- Дорожные знаки 1.2.3 «Дети»